



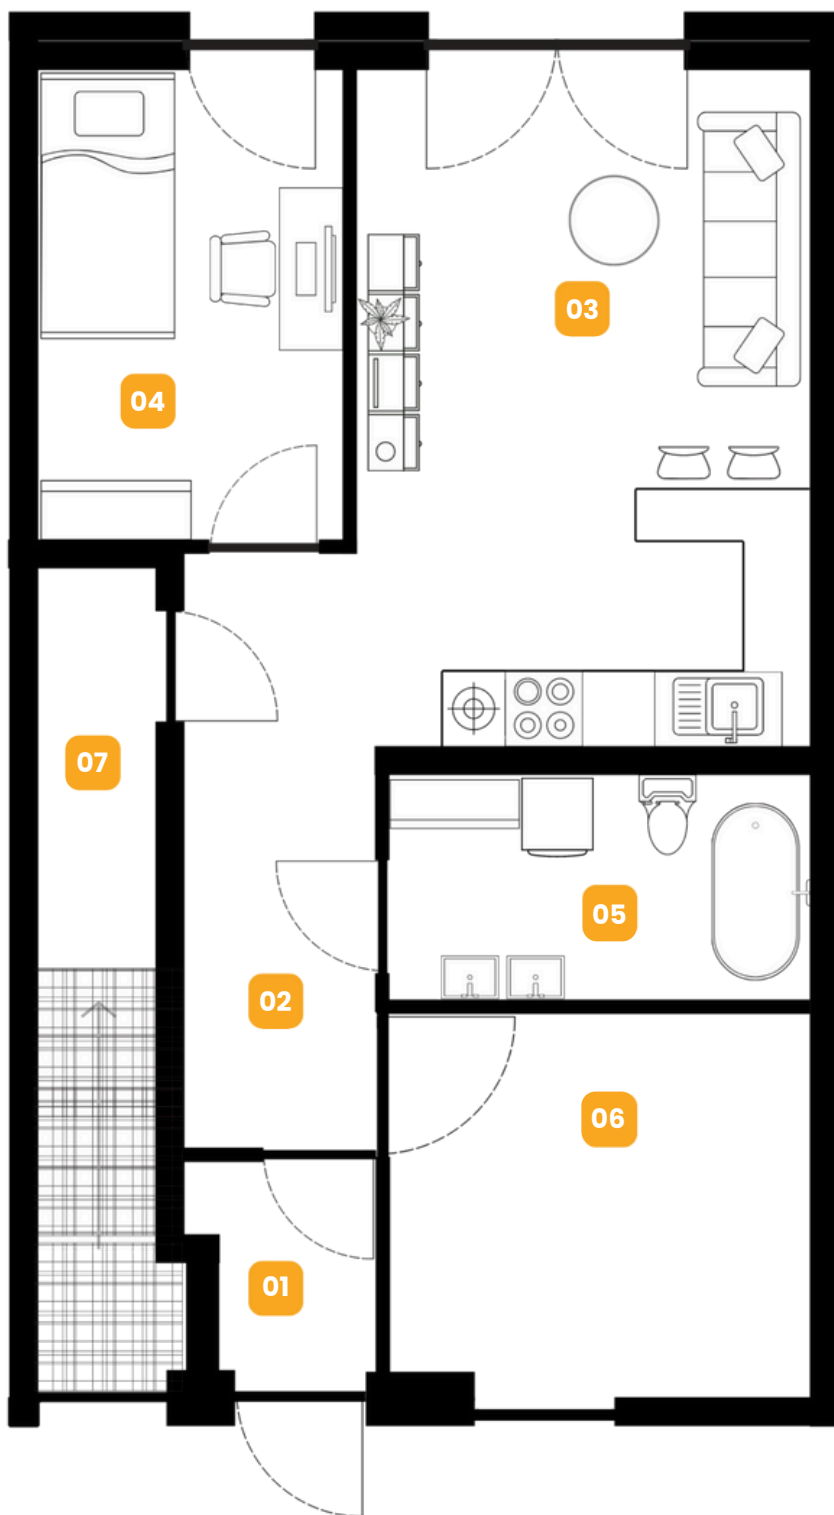

Powierzchnia użytkowa: 54,14 m²

01	Wiatrołap	2,12 m ²
02	Przedpokój	4,63 m ²
03	Kuchnia z salonem	20,77 m ²
04	Sypialnia	8,74 m ²
05	Łazienka	5,72 m ²
06	Pokój	9,16 m ²
07	Pom. gospodarcze	3,00 m ²

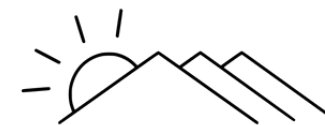

INWESTYCJA "POGODNA"

ul. Pogodna 521/17 | 59-700 Bolesławiec



BIURO SPRZEDAŻY

Telefon kontaktowy: 604 409 746